



70 VIVIENDAS PROTEGIDAS DE RÉGIMEN ESPECIAL EN LA MANZANA M-4-B

C/ FEDERICO GARCÍA LORCA PLASENCIA (CÁCERES)

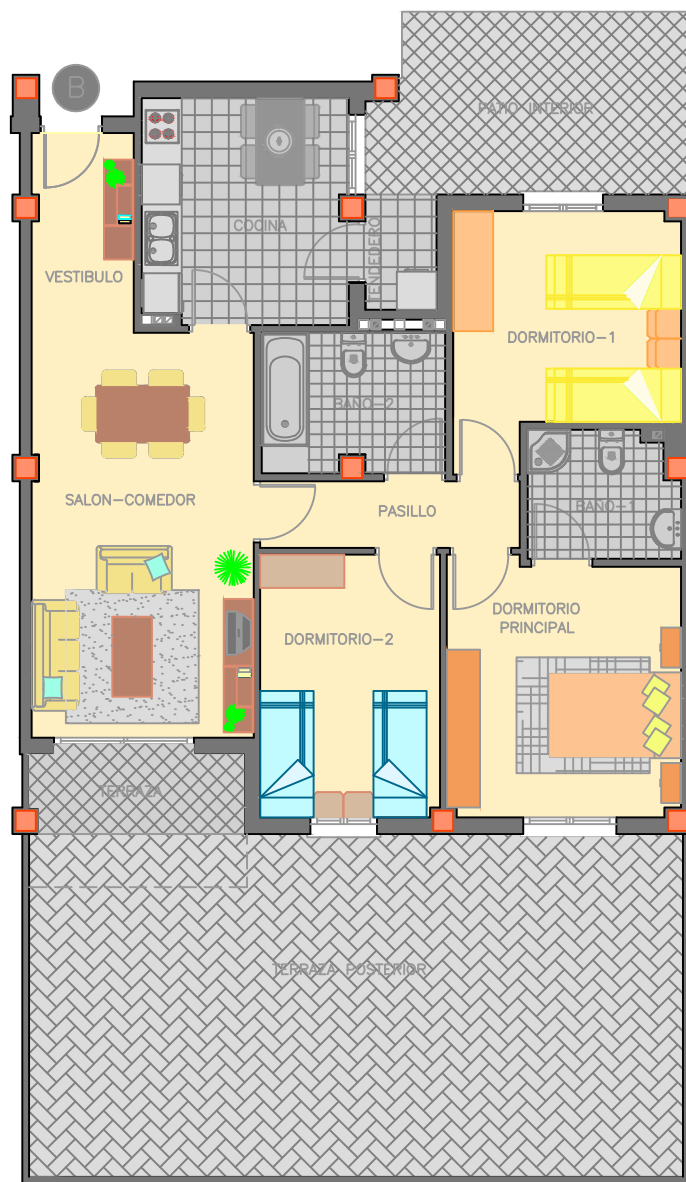


VIVIENDA Nº 02
PORTAL 01
PLANTA BAJA
LETRA B

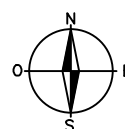

VIVIENDA 3 DORMITORIOS

CUADRO DE SUPERFICIES ÚTILES		
VIVIENDA B		
VESTIBULO	S=	4.56m ²
SALÓN-COMEDOR	S=	20.23m ²
COCINA	S=	10.50m ²
PASILLO	S=	3.90m ²
DORMITORIO PRINCIPAL	S=	13.42m ²
DORMITORIO -1	S=	11.59m ²
DORMITORIO -2	S=	10.64m ²
BAÑO-1	S=	4.19m ²
BAÑO-2	S=	5.71m ²
TERRAZA (50%)	S=	3.11m ²
TENDEDERO (50%)	S=	0.92m ²
TOTAL SUP. ÚTIL		88.77m ²

* LOS PATIOS EXTERIORES SON ELEMENTOS COMUNITARIOS DE USO Y DISFRUTE EXCLUSIVO POR EL PROPIETARIO DE LA VIVIENDA.

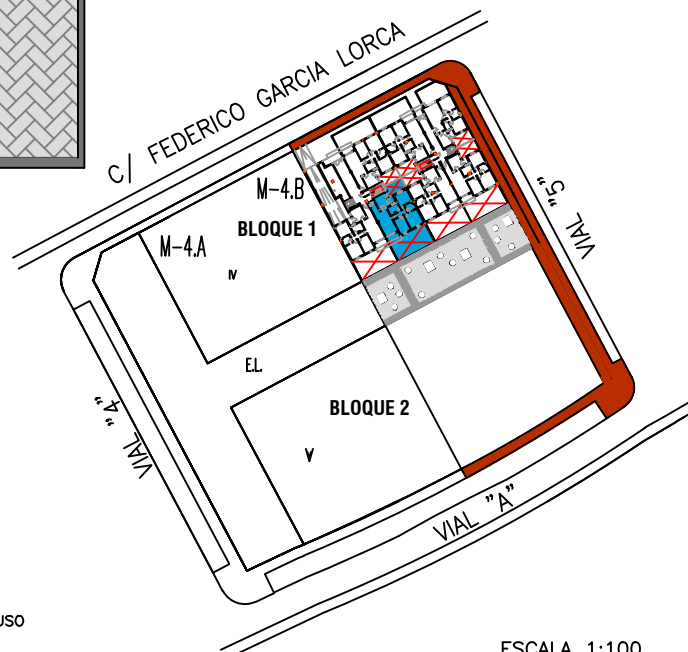

ESCALA 1:100