


70 VIVIENDAS PROTEGIDAS DE RÉGIMEN ESPECIAL EN LA MANZANA M-4-B

C/ FEDERICO GARCÍA LORCA PLASENCIA (CÁCERES)

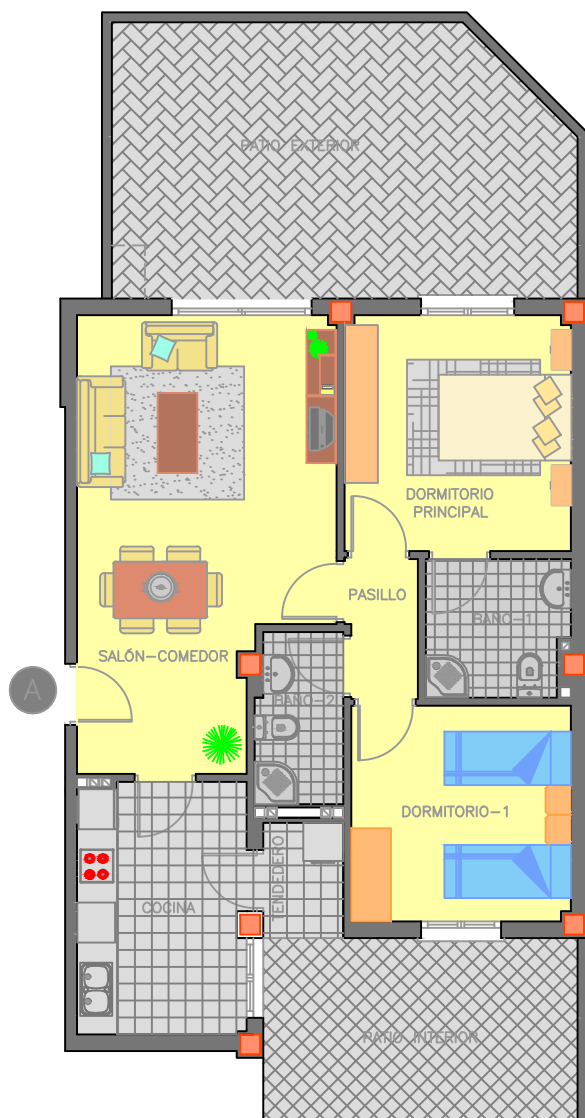



VIVIENDA 2 DORMITORIOS

CUADRO DE SUPERFICIES ÚTILES	
VIVIENDA A	
SALÓN-COMEDOR	S= 23.82m ²
COCINA	S= 9.54m ²
PASILLO	S= 2.20m ²
DORMITORIO PRINCIPAL	S= 12.00m ²
DORMITORIO-1	S= 10.66m ²
BAÑO-1	S= 4.35m ²
BAÑO-2	S= 3.31m ²
TENDEDERO (50%)	S= 1.03m ²
TOTAL SUP. ÚTIL	66.91m ²
PATIO EXTERIOR	S= 27.54m ²
PATIO INTERIOR	S= 12.98m ²
TOTAL SUP. ÚTIL	S= 40.98m ²

* LOS PATIOS EXTERIORES SON ELEMENTOS COMUNITARIOS DE USO Y DISFRUTE EXCLUSIVO POR EL PROPIETARIO DE LA VIVIENDA.



VIVIENDA Nº 16
PORTAL 02
PLANTA BAJA
LETRA A

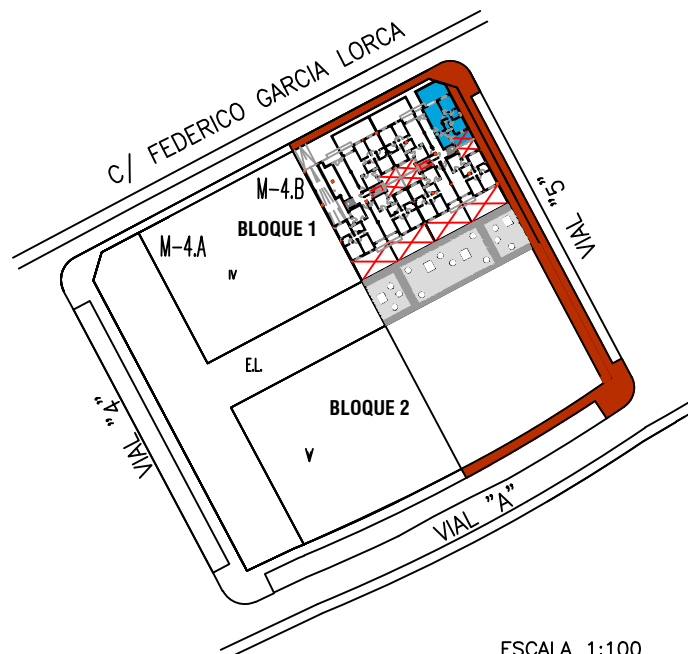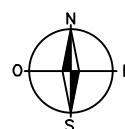

ESCALA 1:100